


# DROGI I WYJŚCIA EWAKUACYJNE OZNAKOWANIE I ROZMIESZCZENIE PODRĘCZNEGO SPRZĘTU GAŚNICZEGO

PARTER SIŁOWNIA I POMIESZCZENIA  
PRZY SALI GIMNASTYCZNEJ

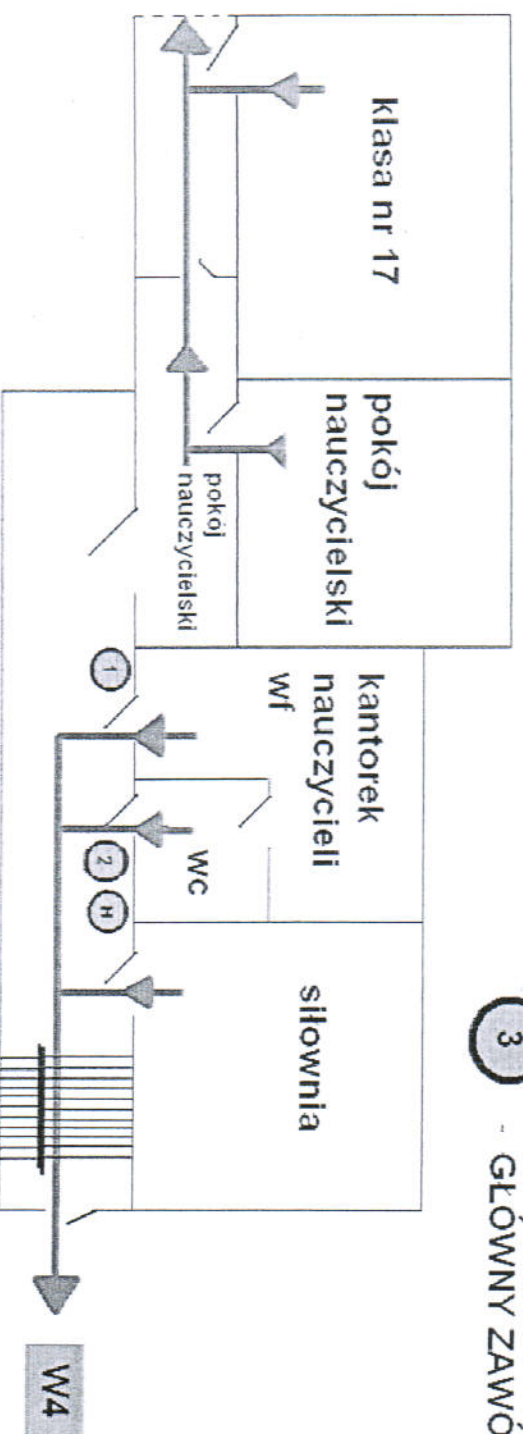


- W4** - WYJŚCIE EWAKUACYJNE GŁÓWNE
- W5** - WYJŚCIE EWAKUACYJNE BOCZNE NA BOISKO
- W6** - WYJŚCIE EWAKUACYJNE BOCZNE NA BOISKO
- H** - HYDRANT WEWNĘTRZNY
- 1** - GŁÓWNY WYŁĄCZNIK PRĄDU
- 2** - GAŚNICA PROSZKOWA
- 3** - GŁÓWNY ZAWÓR WODY

# DROGI I WYJŚCIA EWAKUACYJNE OZNAKOWANIE I ROZMIESZCZENIE PODRĘCZNEGO SPRZĘTU GAŚNICZEGO

## RZUT PIWNIC

- W1** - WYJŚCIE EWAKUACYJNE GŁÓWNE
- W2** - WYJŚCIE EWAKUACYJNE BOCZNE
- W3** - WYJŚCIE EWAKUACYJNE NA BOISKO
- W4** - WYJŚCIE EWAKUACYJNE GŁÓWNE
- H** - HYDRANT WEWNĘTRZNY
- 1** - GŁÓWNY WYŁĄCZNIK PRĄDU
- 2** - GAŚNICA PROSZKOWA
- 3** - GŁÓWNY ZAWÓR WODY

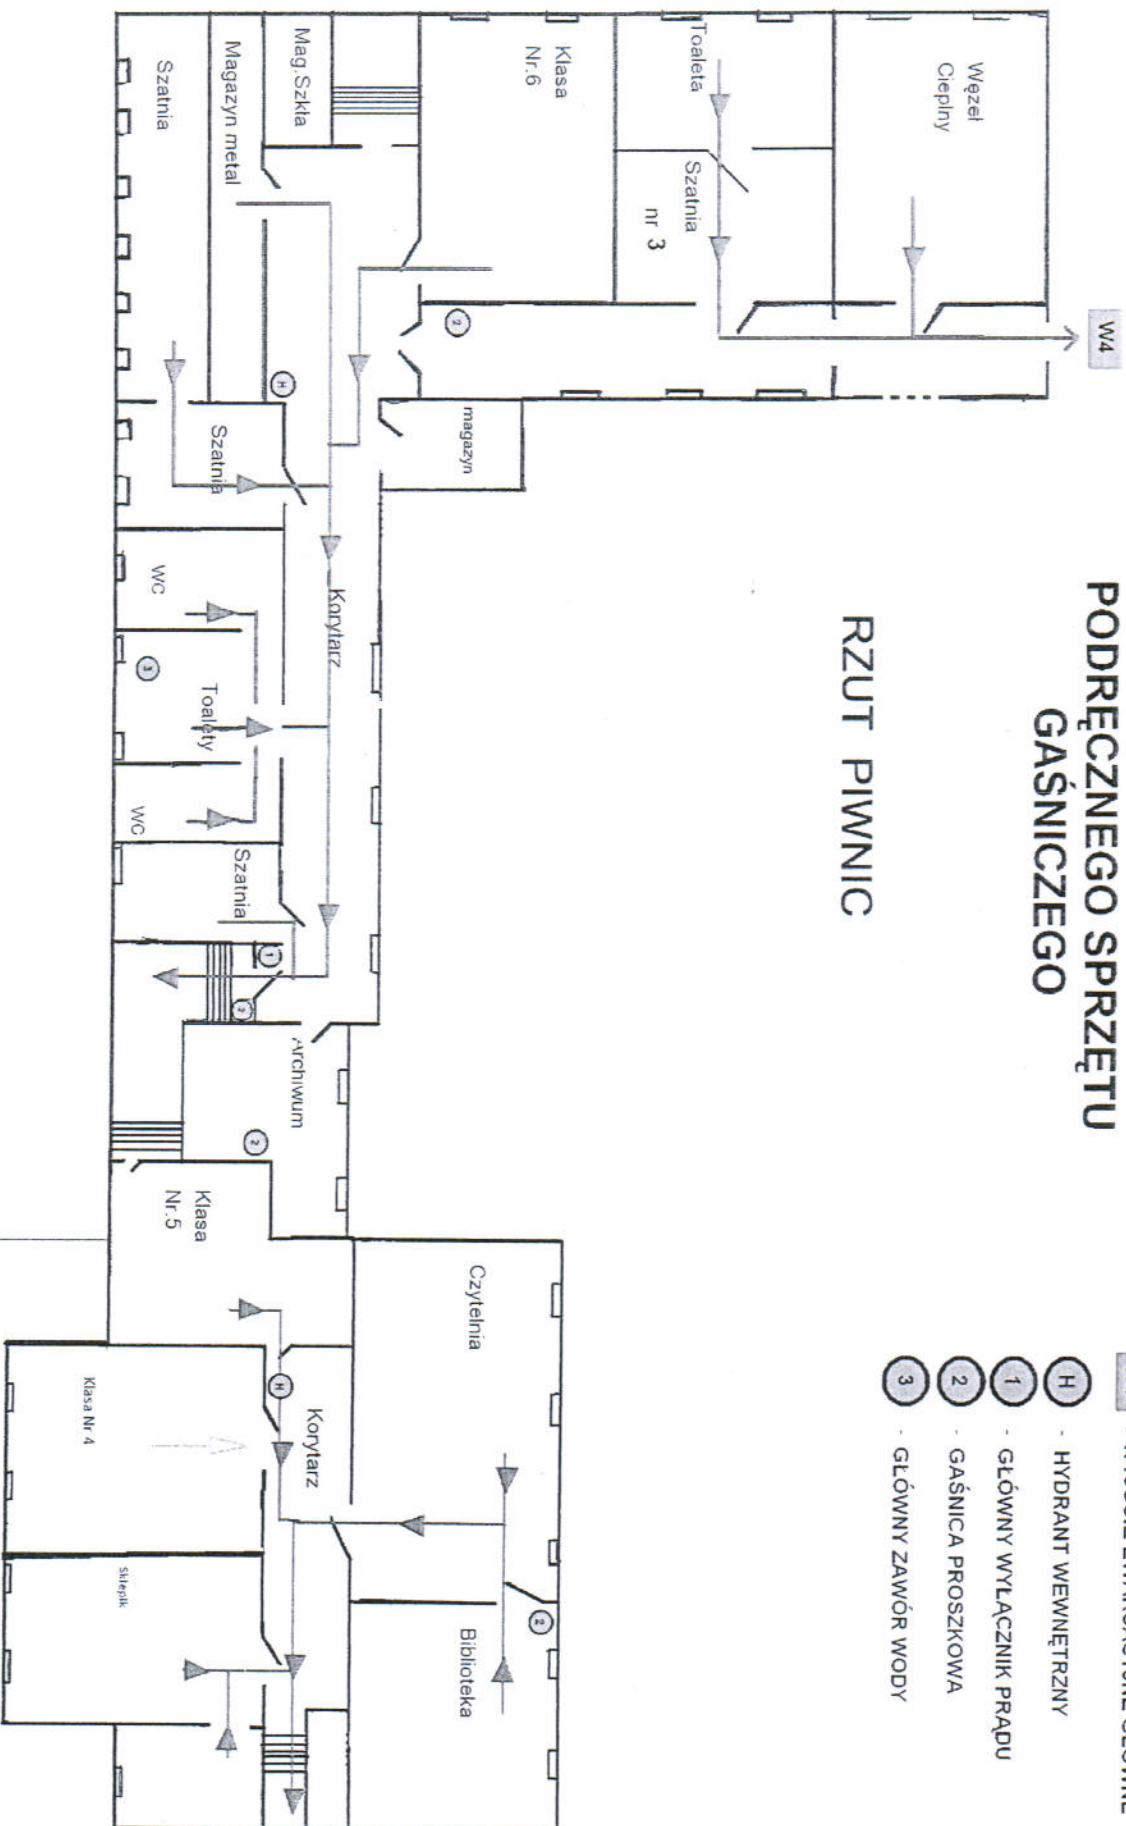


budynnek B

budynnek A

# DROGI I WYJŚCIA EWAKUACYJNE OZNAKOWANIE I ROZMIESZCZENIE PODRĘCZNEGO SPRZĘTU GAŚNICZEGO

## RZUT I PIĘTRA

- W1** - WYJŚCIE EWAKUACYJNE GŁÓWNE
- W2** - WYJŚCIE EWAKUACYJNE BOCZNE
- W3** - WYJŚCIE EWAKUACYJNE NA BOISKO
- H** - HYDRANT WEWNĘTRZNY
- 1** - GŁÓWNY WYŁĄCZNIK PRĄDU
- 2** - GAŚNICA PROSZKOWA
- 3** - GŁÓWNY ZAWÓR WODY

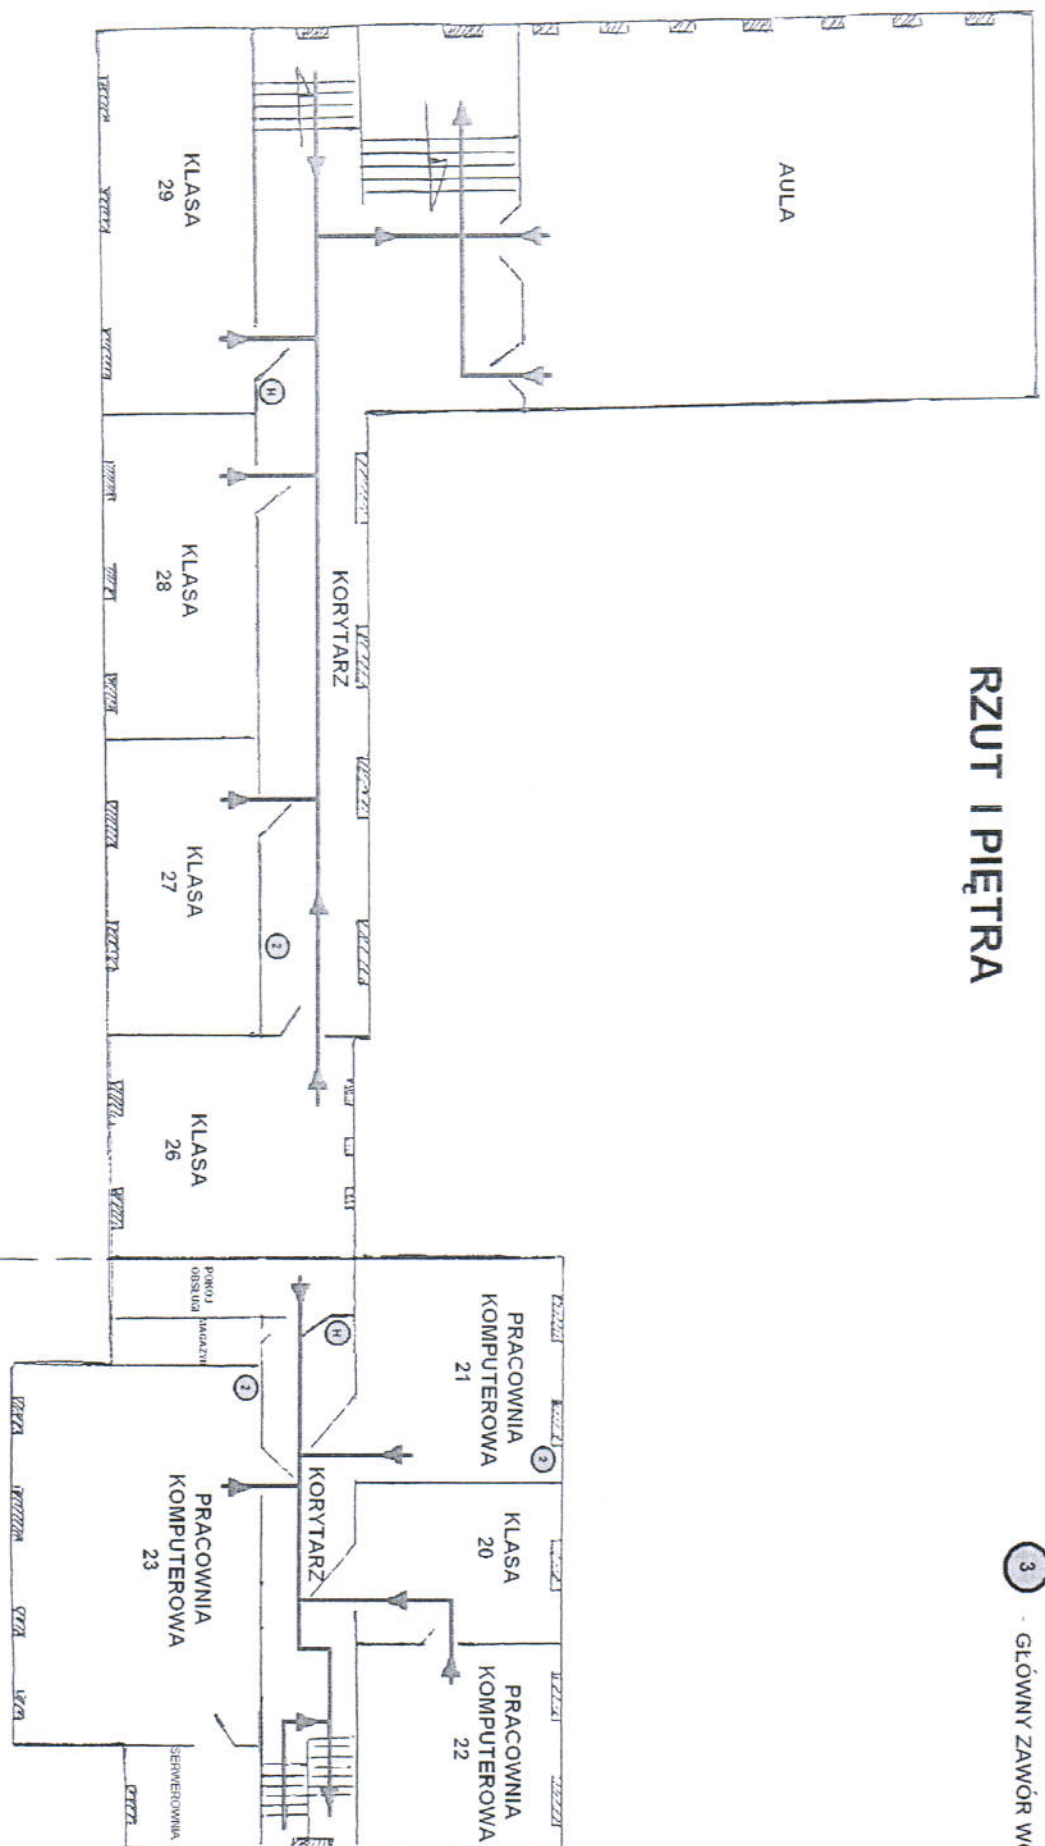


Budynek B

Budynek A

# DROGI I WYJŚCIA EWAKUACYJNE OZNAKOWANIE I ROZMIESZCZENIE PODRĘCZNEGO SPRZĘTU GAŚNICZEGO


## SALA GIMNASTYCZNA I PIWNICA ŁĄCZNIKA

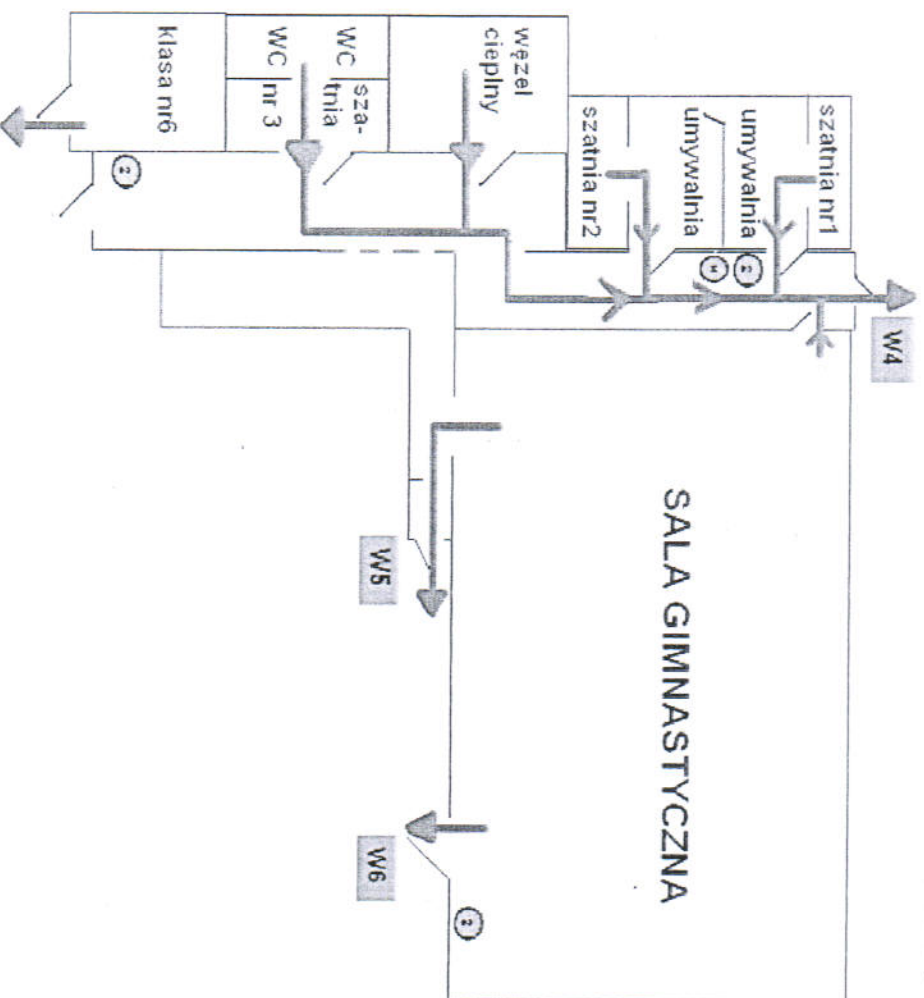

- W4** - WYJŚCIE EWAKUACYJNE GŁÓWNE
- W5** - WYJŚCIE EWAKUACYJNE BOCZNE NA BOISKO
- W6** - WYJŚCIE EWAKUACYJNE BOCZNE NA BOISKO
- H** - HYDRANT WEWNĘTRZNY
- 1** - GŁÓWNY WYŁĄCZNIK PRĄDU
- 2** - GAŚNICA PROSZKOWA
- 3** - GŁÓWNY ZAWÓR WODY


# DROGI I WYJŚCIA EWAKUACYJNE OZNAKOWANIE I ROZMIESZCZENIE PODRĘCZNEGO SPRZĘTU GAŚNICZEGO

## RZUT PODDASZA ( II PIĘTRO )

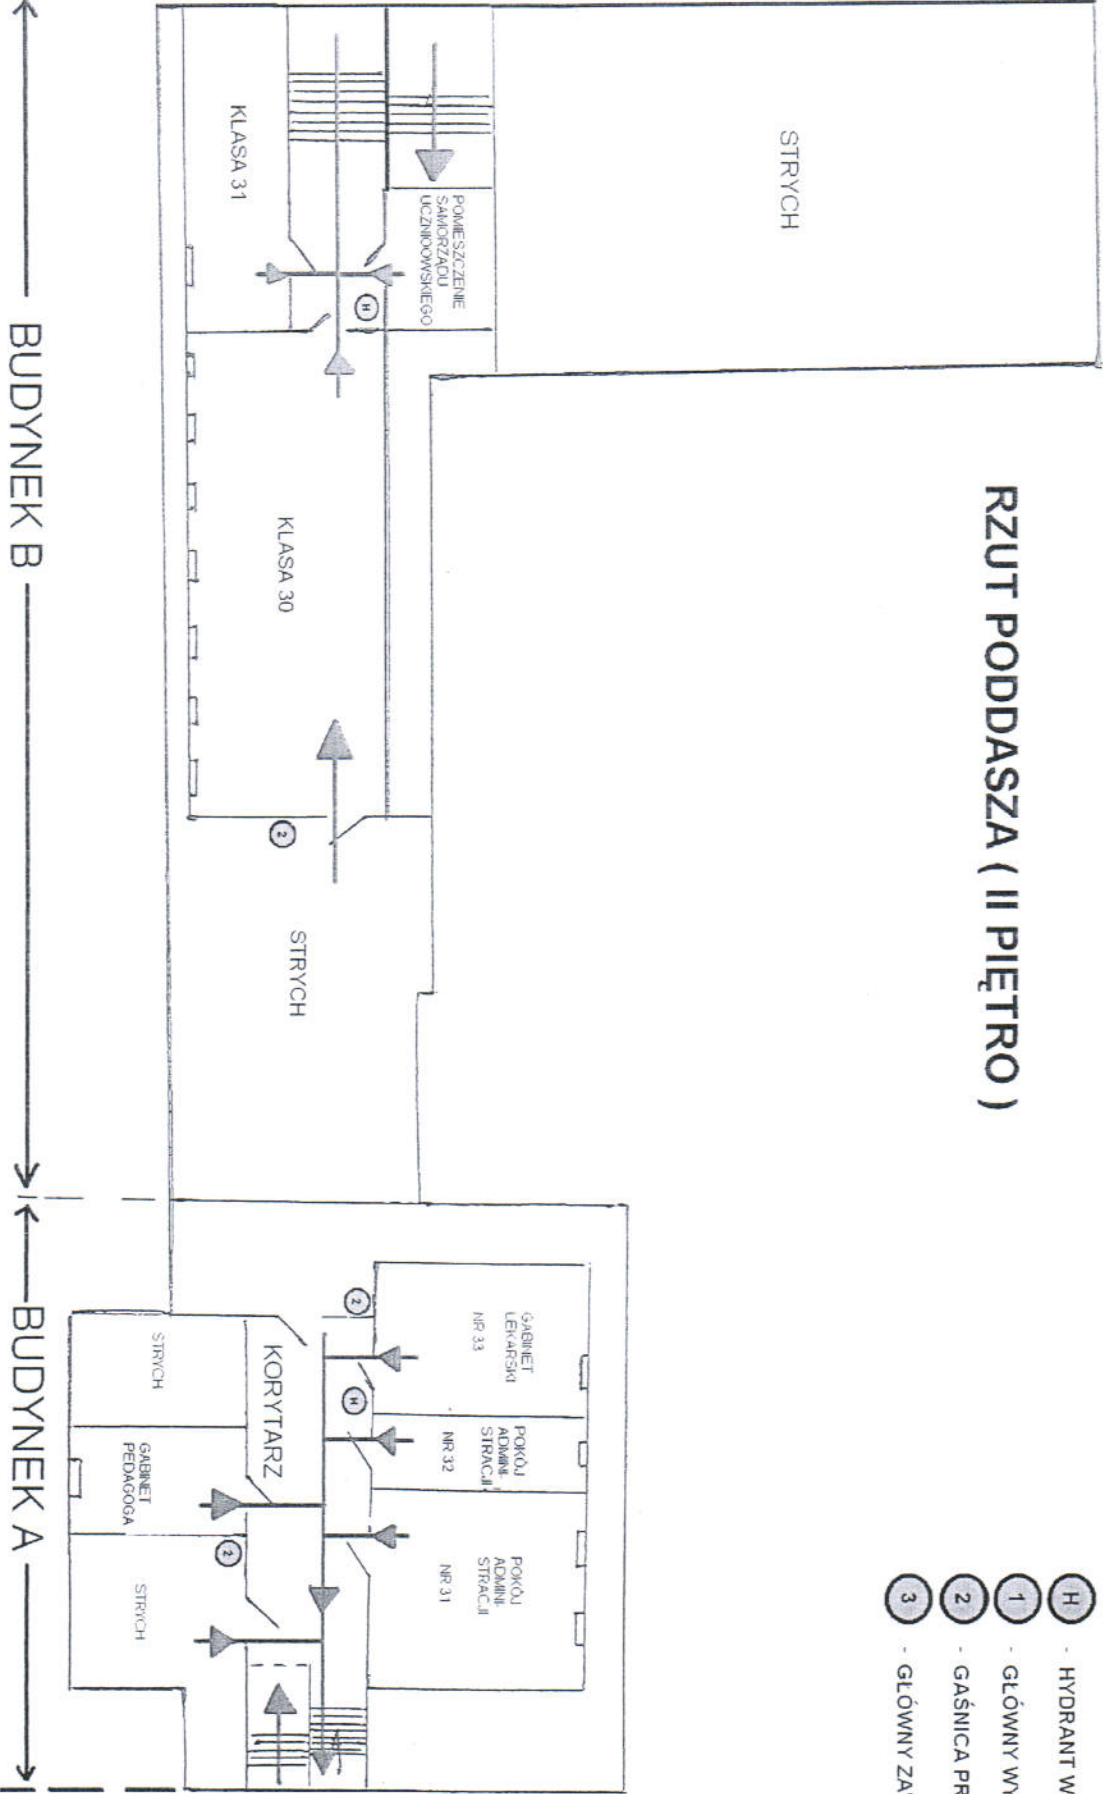

# DROGI I WYJŚCIA EWAKUACYJNE OZNAKOWANIE I ROZMIESZCZENIE PODRĘCZNEGO SPRZĘTU GAŚNICZEGO

## RZUT PARTERU

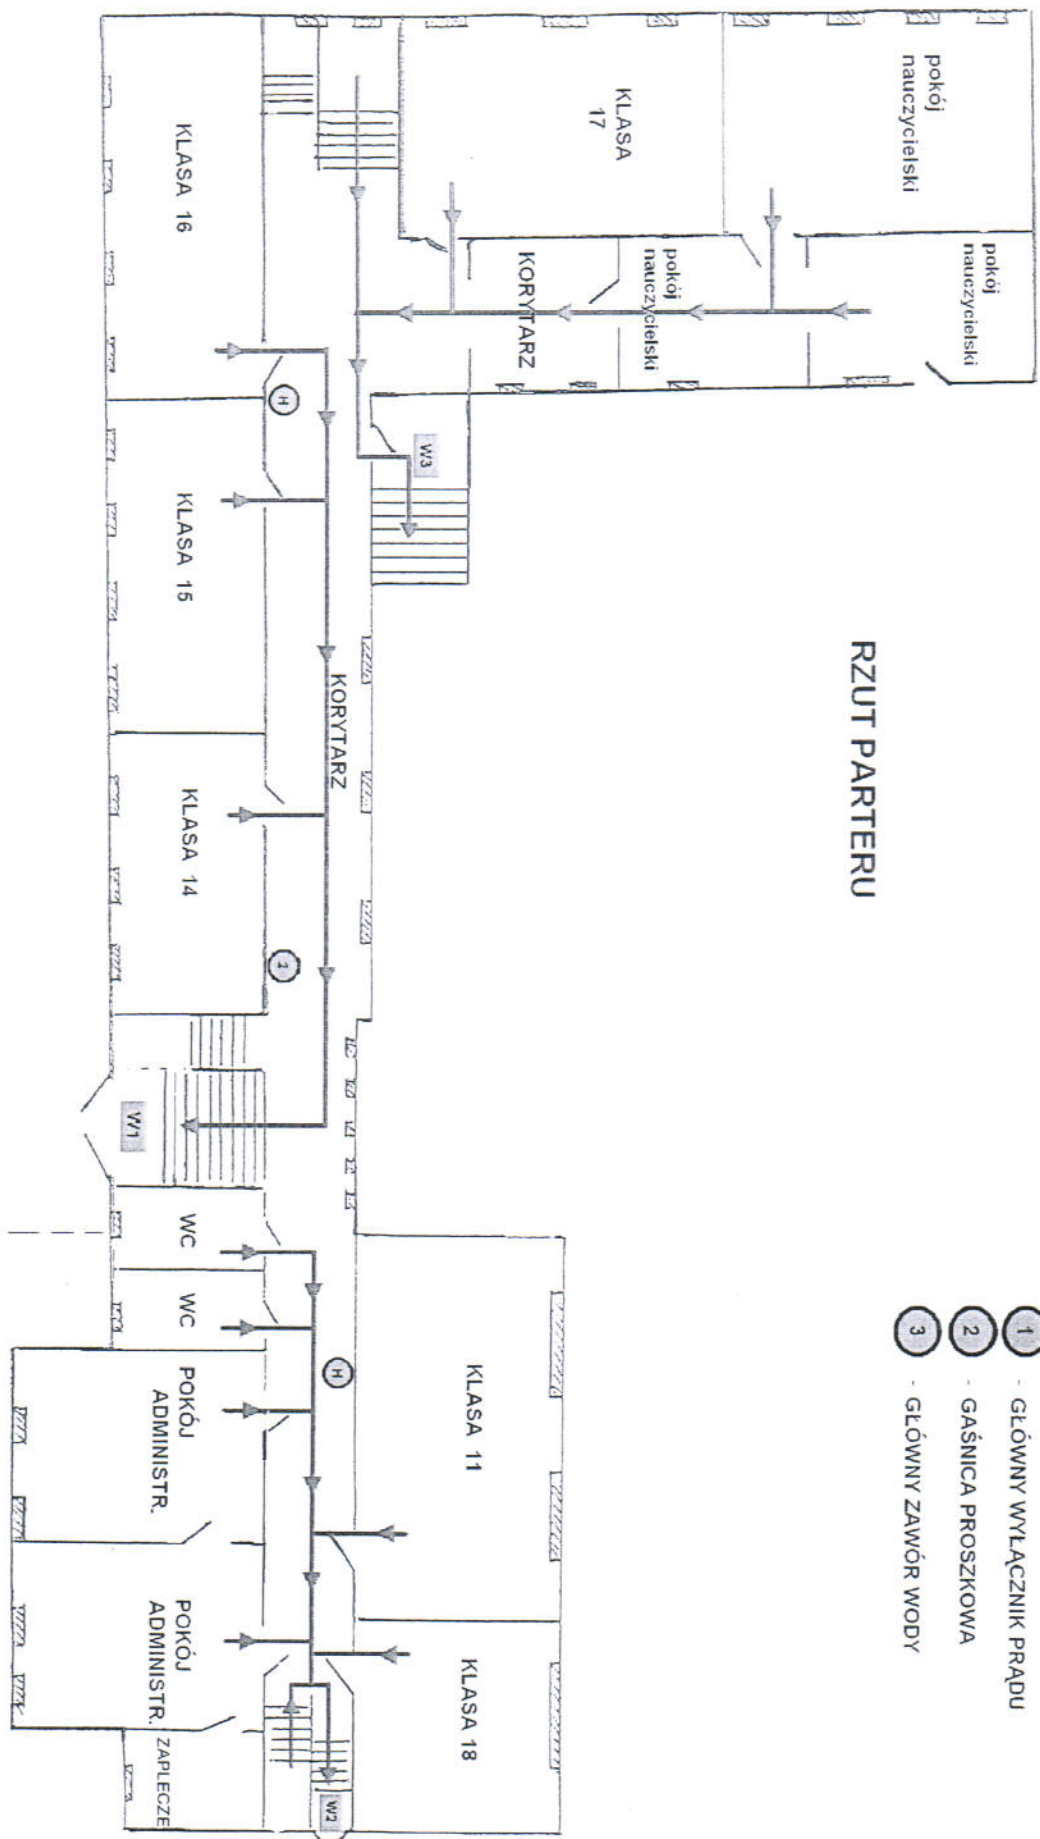

- W1** - WYJŚCIE EWAKUACYJNE GŁÓWNE
- W2** - WYJŚCIE EWAKUACYJNE BOCZNE
- W3** - WYJŚCIE EWAKUACYJNE NA BOISKO
- H** - HYDRANT WENIĘTRZNY
- 1** - GŁÓWNY WYŁĄCZNIK PRAŁDU
- 2** - GAŚNICA PROSZKOWA
- 3** - GŁÓWNY ZAWÓR WODY

Budynek B

Budynek A